Construction & Improvements to drain (6) in ward no.5.
Byatarayanapura sub-Division.

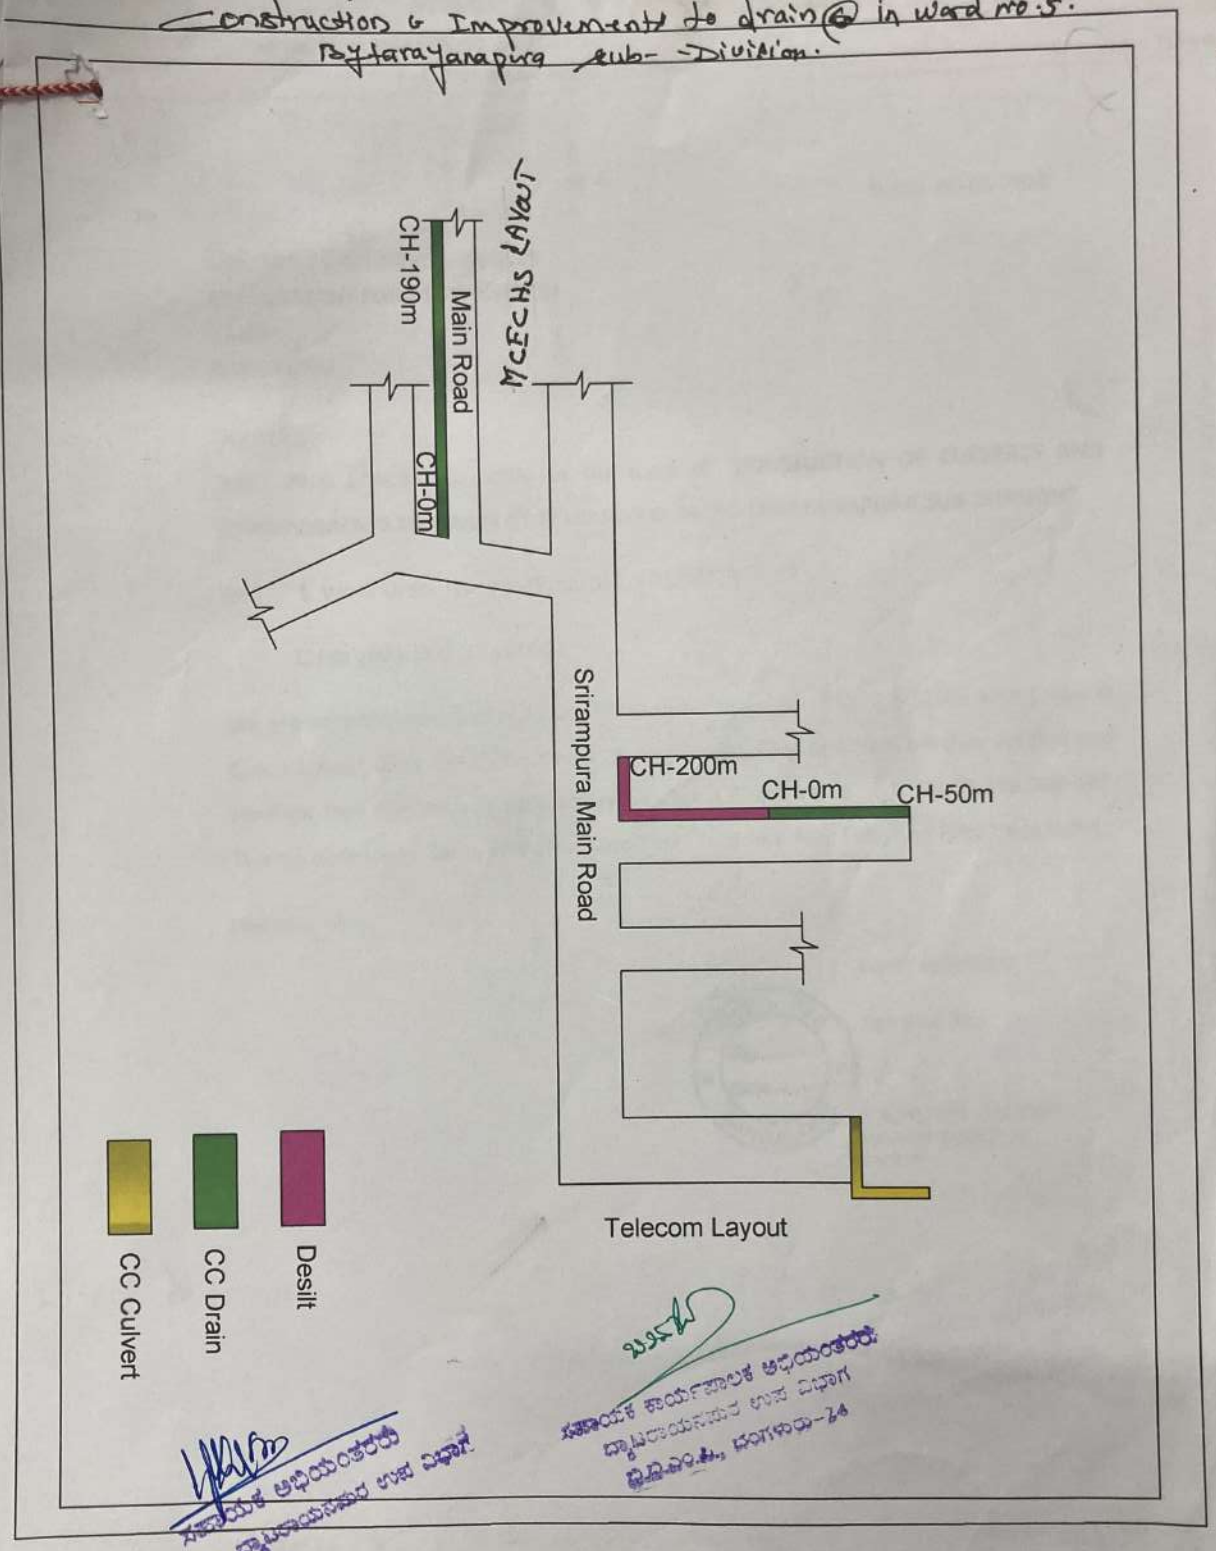

ಸಹಾಯಕ ಕಾರ್ಯಪಾಲಕ ಅಧಿಯಂತರರು
ದ್ವಿಪರಾಯನಪುರ ಉಪ ವಿಭಾಗ

ಸಹಾಯಕ ಅಧಿಯಂತರರು
ಎಸ್.ಎಂ.ಸಿ. ದ್ವಿಪರಾಯನಪುರ ಉಪ ವಿಭಾಗ

Construction & Improvements to drain @ in ward No.05, Byatarayanapura Sub-Division

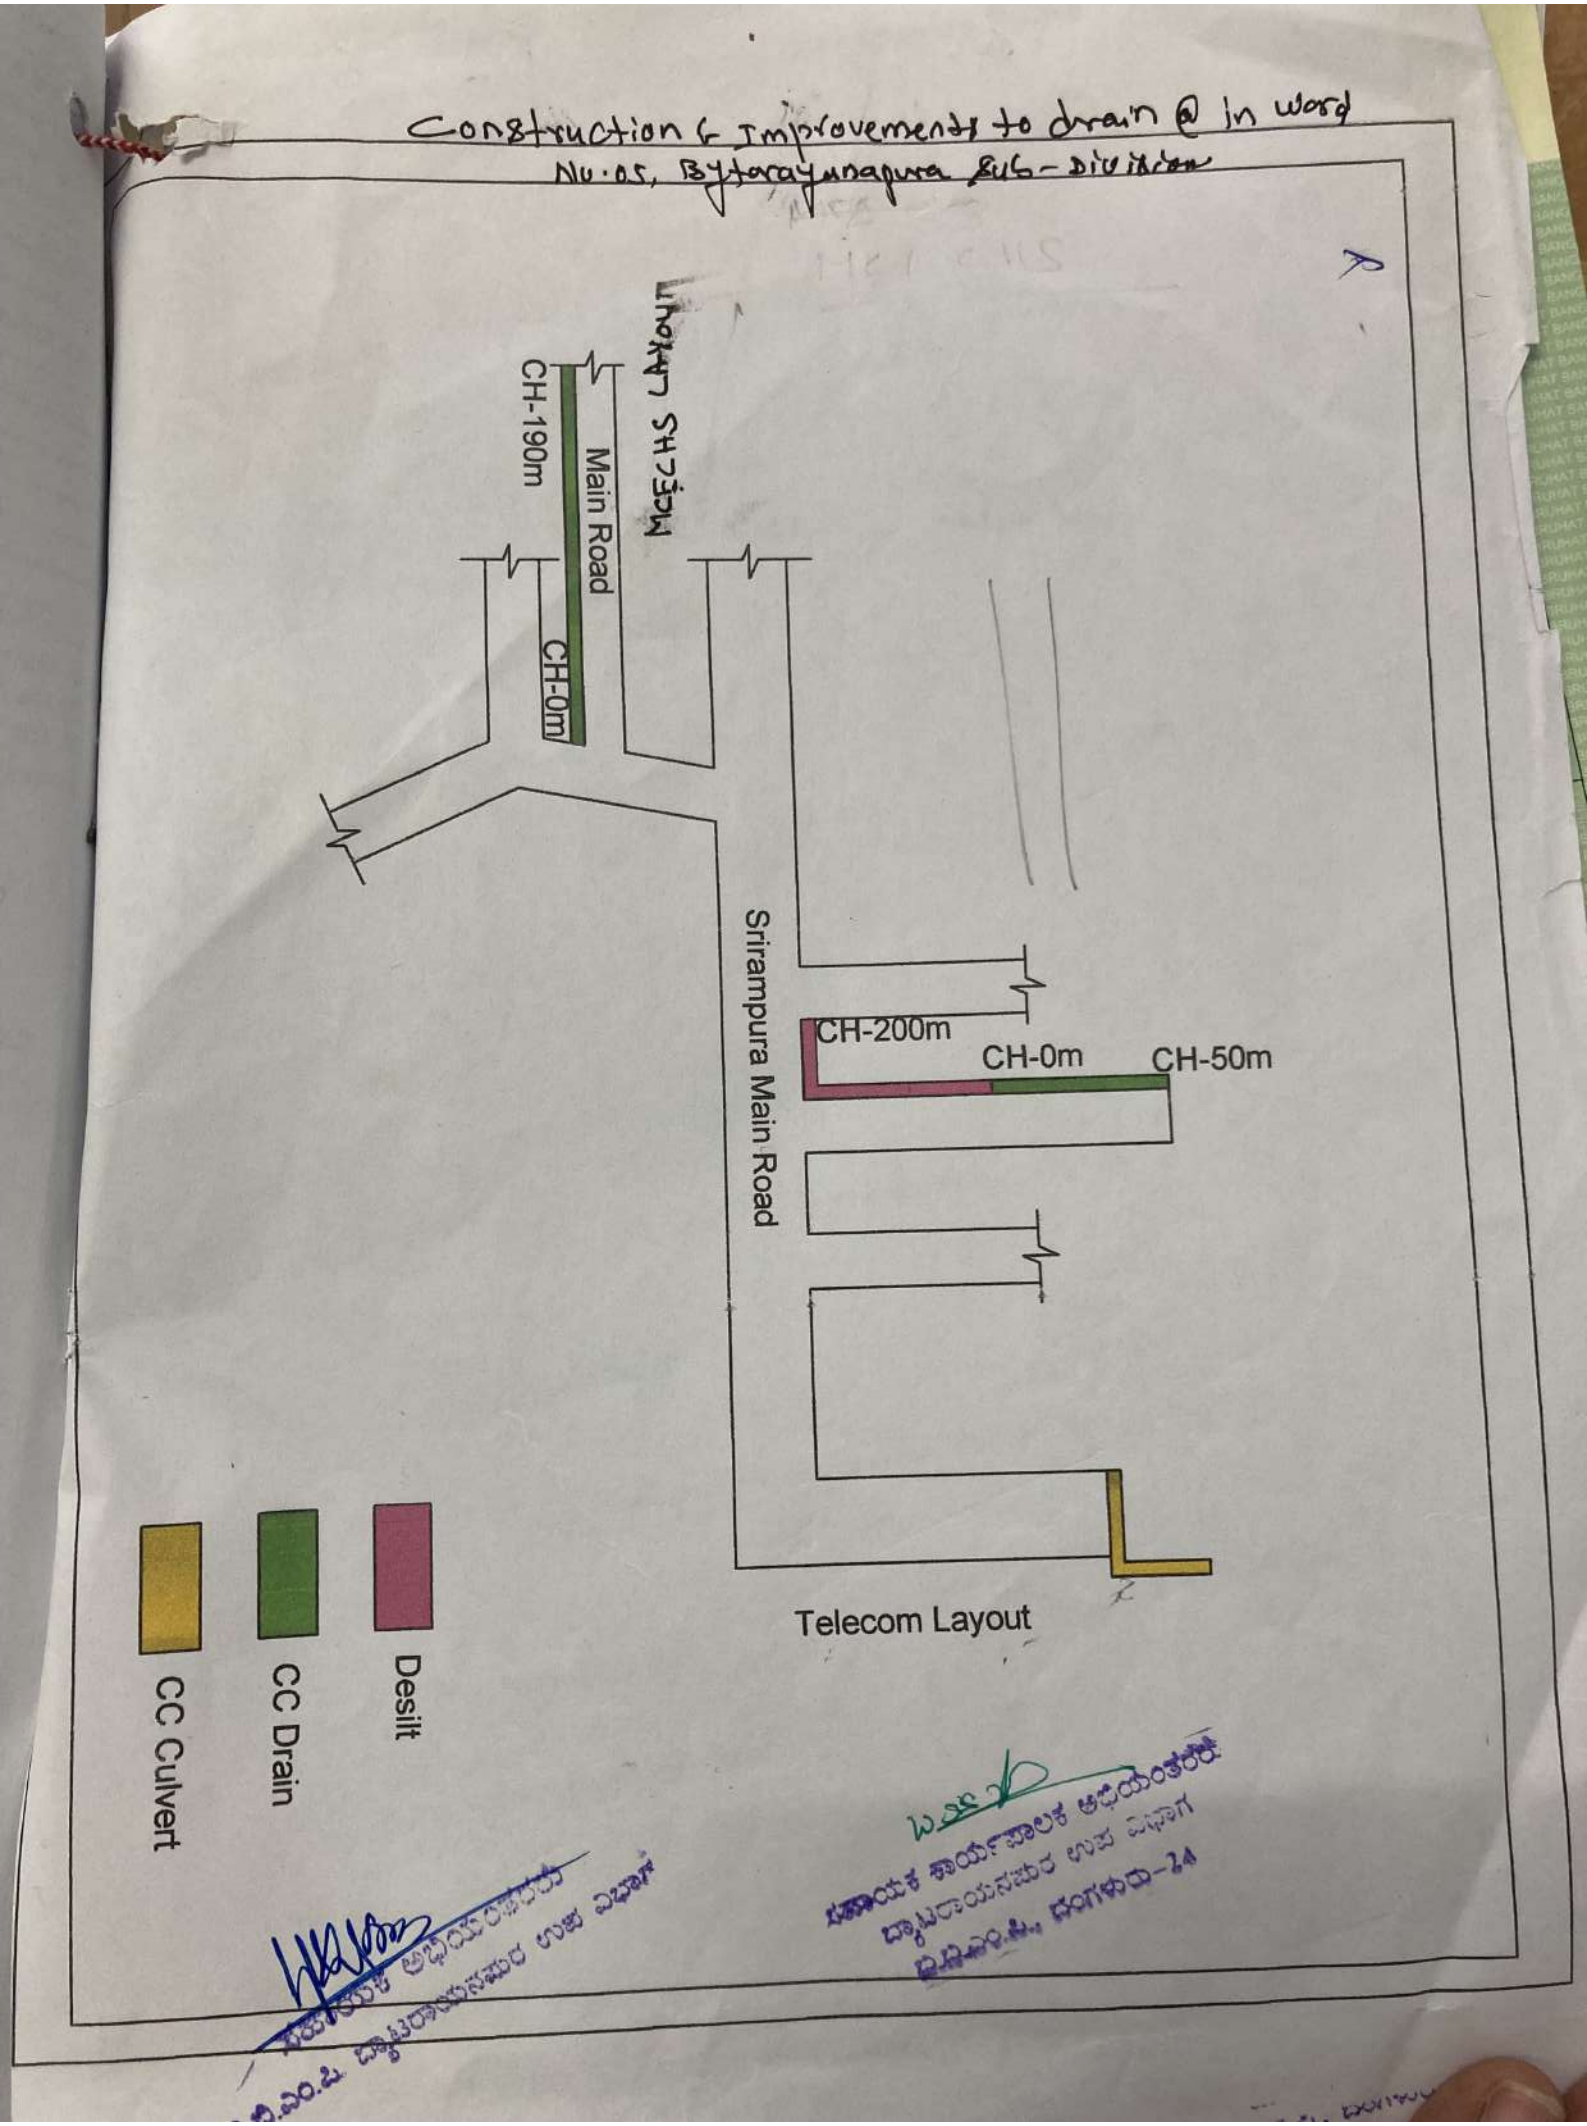

ಸಹಾಯಕ ಕಾರ್ಯಪಾಲಕ ಅಭಿಯಂತರರ
ಬ್ಯಾಟರಾಯನಪುರ ಉಪ ವಿಭಾಗ
ಬಿಬಿಎಂಪಿ, ಬೆಂಗಳೂರು-26

ಸಹಾಯಕ ಕಾರ್ಯಪಾಲಕ ಅಭಿಯಂತರರು
ಬ್ಯಾಟರಾಯನಪುರ ಉಪ ವಿಭಾಗ

MEASUREMENT BOOK

Date	Full description, etc, of work	Dimensions				Contents	Reference to last Measurement
		Number	Length	Breadth	Depth		
1	2	3	4	5	6	7	8

Construction & Improvements to drains (Culverts) in ward No.05, Byrasandra Sub-Division.

MEASUREMENTS LAYOUT

L-190m

Sirsampura Main Road.

Telecom layout

L-50m

CC Drain

Depth

CC Cover.

31/5/22

ಸಹಾಯಕ ಅಭಿಯಂತರರು
ಬಿ.ಬಿ.ಎಂ.ಪಿ ಬ್ಯಾಟರಾಯನಪುರ ಉಪ ವಿಭಾಗ

ಸಹಾಯಕ ಕಾರ್ಯಪಾಲಕ ಅಭಿಯಂತರರು
ಬ್ಯಾಟರಾಯನಪುರ ಉಪ ವಿಭಾಗ
ಬೃಹತ್ ಬೆಂಗಳೂರು ಪಾಲಿಕೆ

Serial No. .....
Name of Work .
Name of Contra
Date of comme

Date | Fu
1 | P

ಲೆಕ್ಕಪ
ಬಿಲ್ಲು
ಇದು
ಮೊ
FT
ನಿವಾ
2